

Baustellen-Information der Stadt Friedberg (Hessen)

Baustelle: Tiefbauarbeiten


Straße: B 275 = Florstädter Straße

Ortsteil: Ossenheim

Dauer (ca.): 19.07. bis voraussichtlich 30.07.21

In Höhe Florstädter Straße 22 wird ein Kanalananschluss hergestellt. Hierfür ist es notwendig, die Bundesstraße 275 voll zu sperren. Die überörtliche Umleitung wird über die Landesstraße 3187, Kreisstraße 171= FB-Bauernheim und die Landesstraße 3351 = Dorheimer Straße eingerichtet und entsprechend beschildert.

Umleitungsplan:

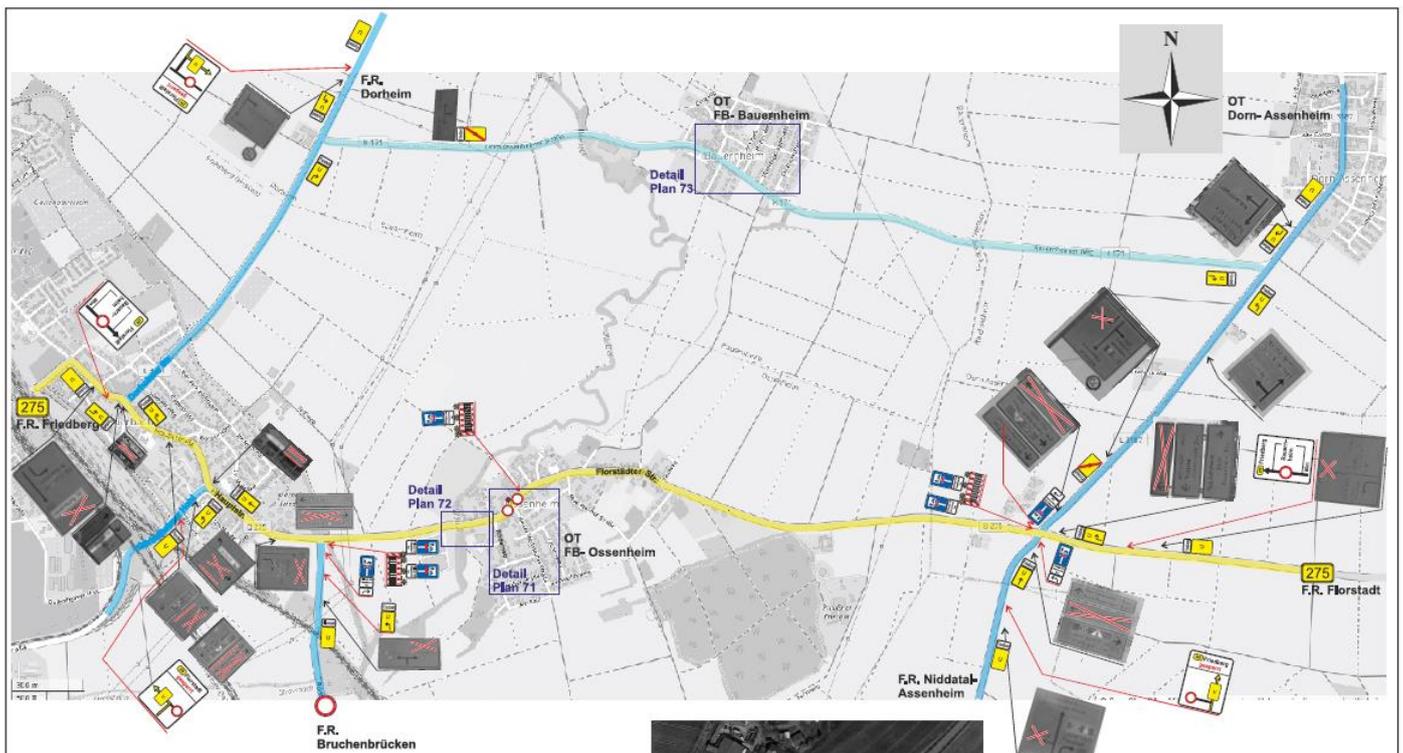

Detailplan:



Projekt:	Friedberg-Ossenheim	Maßstab:	1:50
Voßsperrung B 275, Florstädter Str.22		Format:	DIN A3 quer

Baubeginn-/zeit:	19.07.2021-30.07.2021
------------------	-----------------------

Verkehrsicherung:	Auftraggeber:
-------------------	---------------